



PLANTA BAIXA TOLDO

Escala 1/50
ÁREA TOTAL
A: 89,40 m²

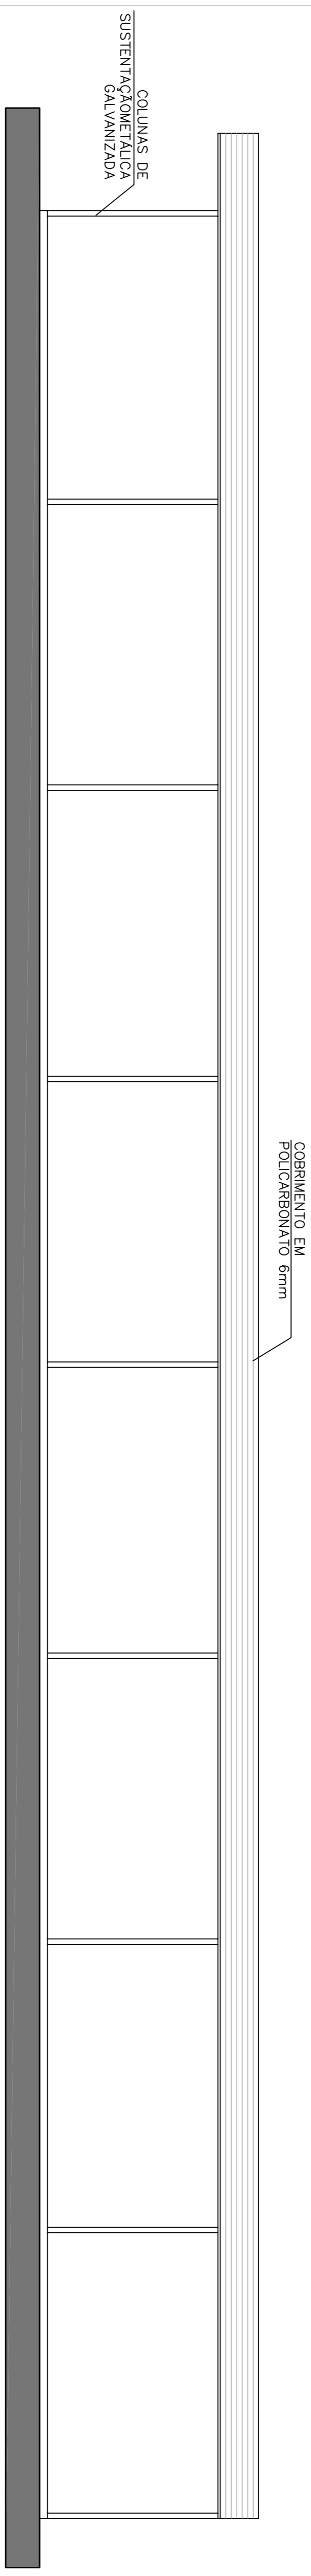

FACHADA LATERAL TOLDO


Escala 1/100

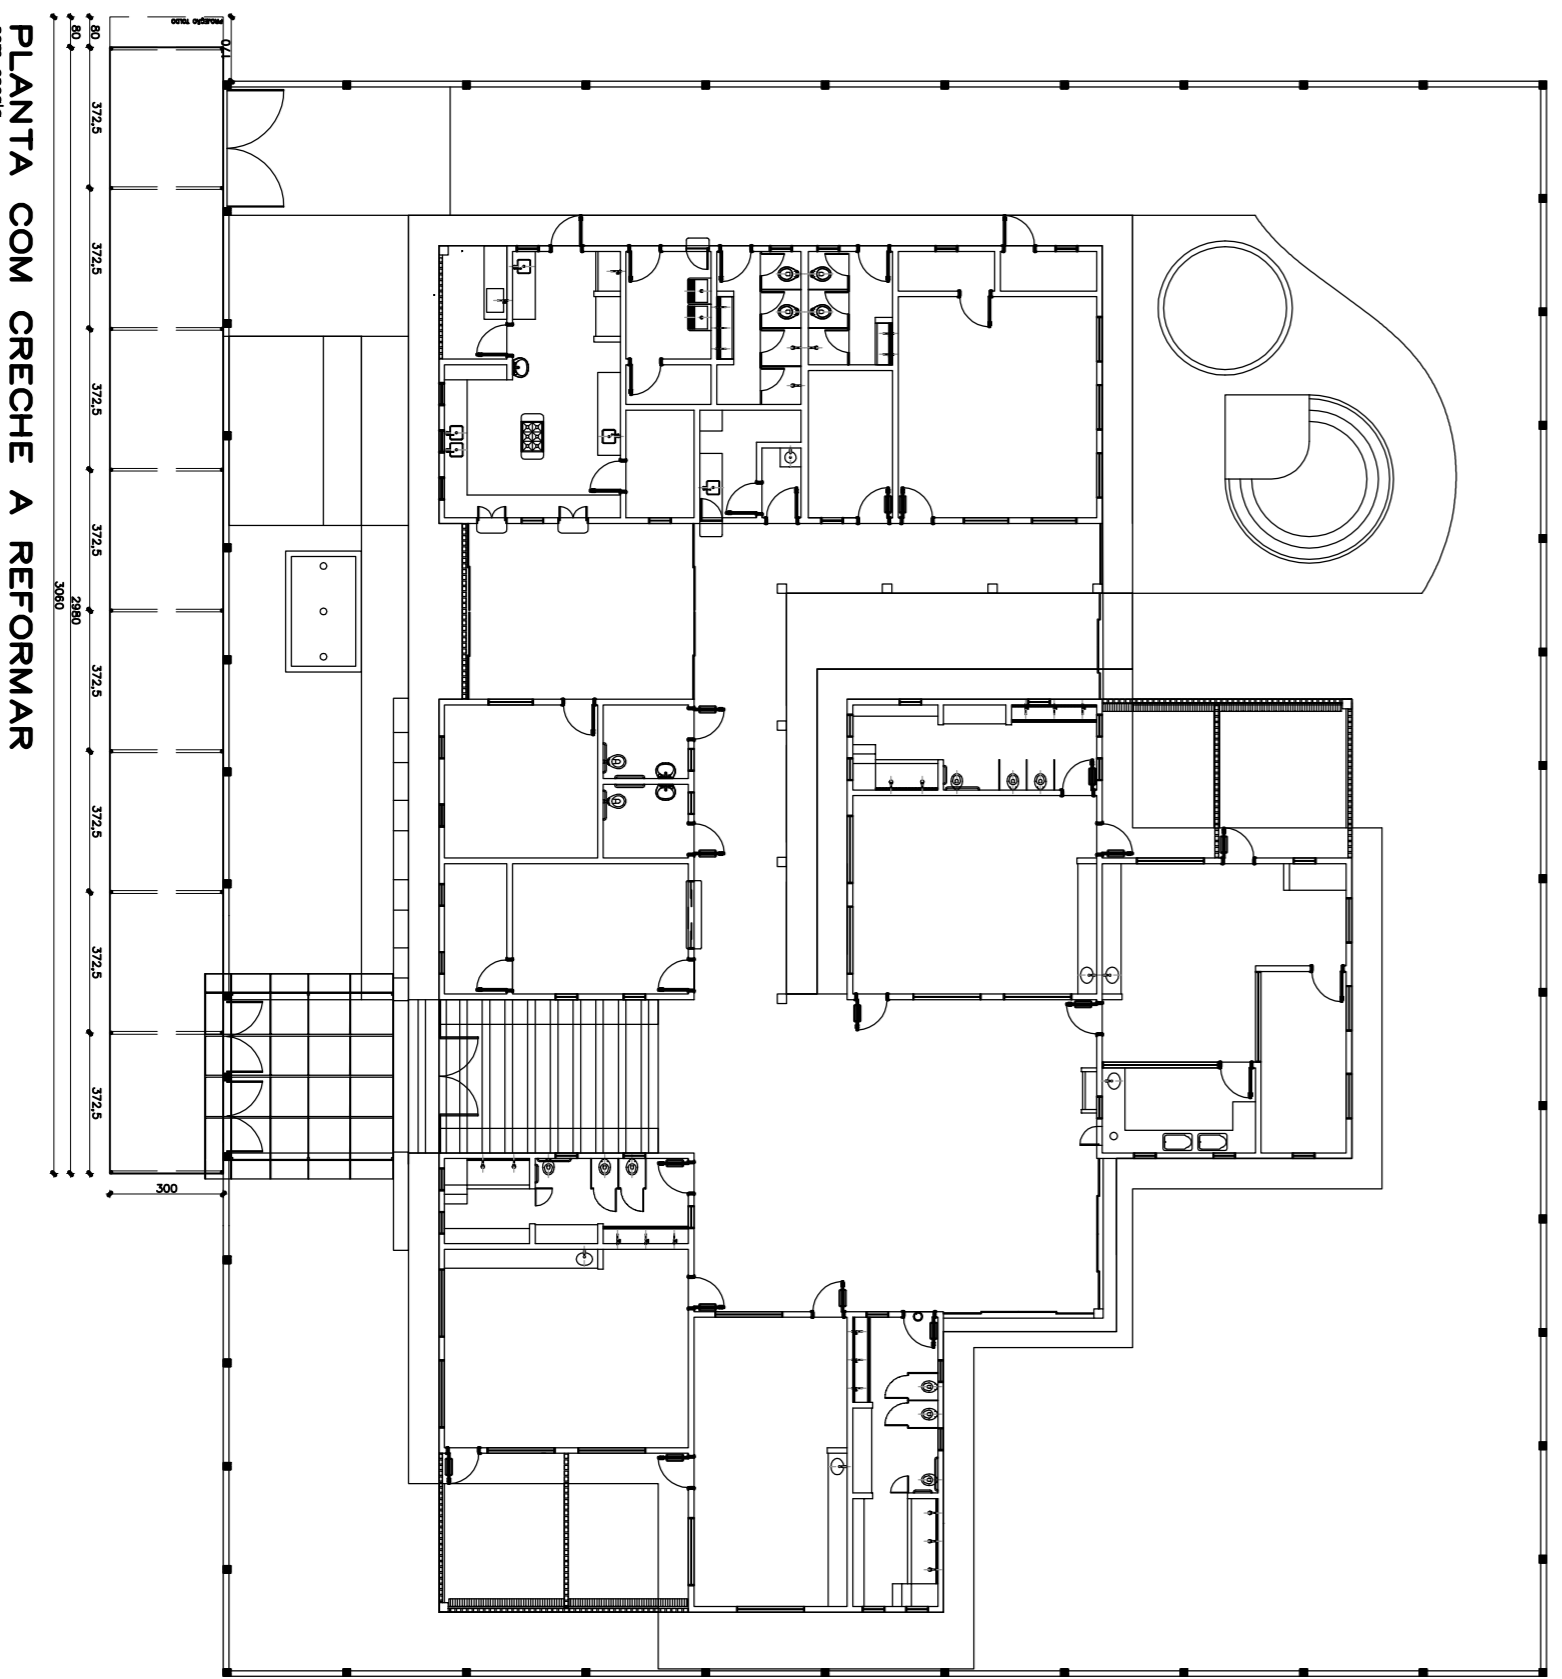

PLANTA COM CRESCHE A REFORMAR


CORTE AA

Escala 1/100

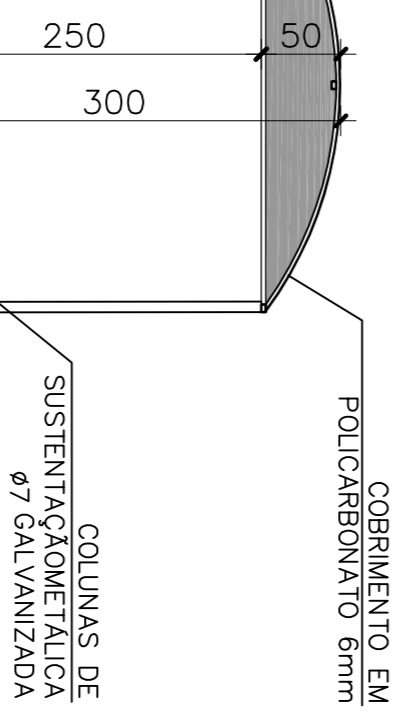

FACHADA FRONTAL


Escala 1/100

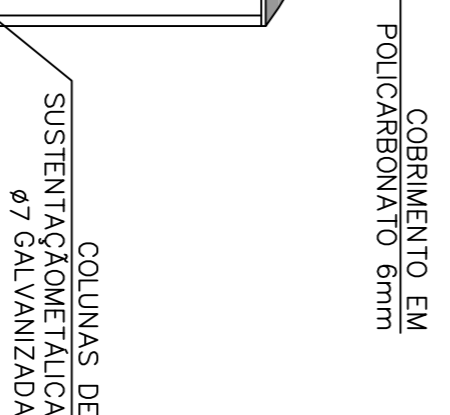

Escala 1/100

Declaro que o projeto atende a legislação edilícia vigente.
Responsável Técnico

Proprietários:

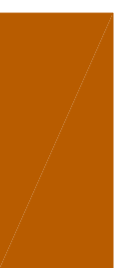

PREFEITURA MUNICIPAL DE SÉRIO

Arquiteta

Data:

AGO/2018

Desenho:

Bruna

Área:

89,40 m²

Resp. Técnico:

Arq. Casiana Favaretto

CNU ASS911-0

Descrição:

PROJETO ARQUITETÔNICO

Princípio:

1/1

FAVARETTO
ARQUITETURA

Rua Júlio F. Born, 111,
Sala 504 - Lajeado
Fone: 51.3707-0175
51.93508-5835
casiana@favaretto.arq.br