

- ESPECIFICAÇÕES:**
- 1 - ALVENARIA**
- PA1 ALVENARIA DE TIJOLOS FURADOS REVESTIDOS CONFORME DETALHAMENTO
  - PA2 ALVENARIA DE TIJOLOS FURADOS REVESTIDOS DOS DOIS LADOS
  - PA3 ALVENARIA DE ELEMENTO VAZADO

- 2 - REVESTIMENTOS**
- R1 BASE EM CERÂMICA 20X20 P1-3 COR BRANCO GELO
  - R2 CERÂMICA 10x10cm (AZUL, VERMELHA OU AMARELA)
  - R3 EMASSAMENTO E PINTURA ACRÍLICA ACETINADA
  - R4 TEXTURA ACRÍLICA EFEITO GRAFIATTO COM PINTURA ACRÍLICA
  - R5 RODAMEIO DE 10 cm EM MADEIRA NATURAL, ACABAMENTO EM VERNIZ ACETINADO
  - R6 PINTURA ACRÍLICA ACETINADA COR MARFIM SOBRE MASSA PVA (VER NOTAS)
  - R7 RODAPÉ DE GRANITINA OU CERÂMICA 10cm
  - R8 EMASSAMENTO E PINTURA ACRÍLICA ACETINADA COR BRANCO GELO
  - R9 CONCRETO APARENTE
  - R10 VIDRO LAMINADO 4mm ESPELHADO COLADO SOBRE REBOCO


- 3 - QUADROS**
- QC QUADRO-GIZ - MASSA CIM. DESEMP. C/LAMINADO MELAMÍNICO VERDE
  - QM QUADRO-MURAL - MURAL FUNDO EM CORTIÇA REVESTIDO DE FELTRO
  - QB QUADRO-BRANCO - LAMINADO MELAMÍNICO BRILHANTE BRANCO

**NOTAS**

- MEDIDAS EM CENTÍMETROS, NÍVEIS EM METROS
- VERIFICAR POSIÇÃO EXATA DOS PILARES NO PROJETO ESTRUTURAL
- VERIFICAR DETALHES CONSTRUTIVOS PERTINENTES NO PROJETO DE DETALHAMENTO
- PARA ALTERAÇÃO DAS CORES INTERNAS DAS PAREDES CONSULTAR O CADRNO DE ESTUDO DE CORES
- EM CASO DE CONFLITO DE INFORMAÇÕES ENTRE O PROJETO GRÁFICO E O CADRNO DE ESPECIFICAÇÕES, PREVALECE A INFORMAÇÃO CONTIDA NO DESENHO
- ALTERAÇÕES NESTE PROJETO SOMENTE COM AUTORIZAÇÃO EXPRESSA DO FNDE

**REFERÊNCIA:**

- CADRNO DE COMPONENTES
- PLANILHA DE QUANTITATIVOS E TIPOLOGIA ESPECÍFICA DO PROJETO
- CADRNO DE ENCARGOS
- MANUAL DE PROJETO
- ESTUDO DE CORES

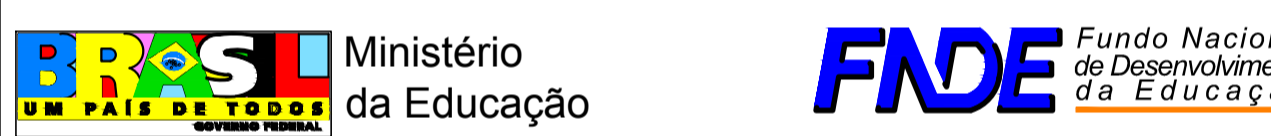

PROINFÂNCIA - ESPAÇO EDUCATIVO INFANTIL

ENDEREÇO: \_\_\_\_\_

MUNICÍPIO - UF: \_\_\_\_\_

PROPRIETÁRIO: FUNDO NACIONAL DE DESENVOLVIMENTO DA EDUCAÇÃO - FNDE

AUTORES DO PROJETO: \_\_\_\_\_

RESPONSÁVEL TÉCNICO: \_\_\_\_\_

PROPRIETÁRIO: \_\_\_\_\_

AUTOR DO PROJETO: \_\_\_\_\_ CREA: \_\_\_\_\_

AUTOR DO PROJETO: \_\_\_\_\_ CREA: \_\_\_\_\_

RESP. TÉCNICO: \_\_\_\_\_ CREA: \_\_\_\_\_

PLANTA BAIXA  
ESCALA: 1/75

- ESPECIFICAÇÕES**
- 1.0 - LOUÇAS E METAS  
LOUÇAS: COR BRANCO GELO - DECA OU EQUIVALENTE  
METAS: CROMADAS
- 1.1 - BANHEIROS PORTADORES DE NECESSIDADES ESPECIAIS:  
1.1.1 - BACIA SANITÁRIA BRANCA COM ABERTURA FRONTAL - DECA OU EQUIVALENTE  
1.1.2 - LAVATÓRIO COM COLUNA SUSPensa, BRANCO - DECA OU EQUIVALENTE  
1.1.3 - TORNEIRA DE MESA BICA BAIXA, DECA OU EQUIVALENTE  
1.1.4 - VÁLVULA DE DESCARGA ANTIVANDALISMO, DECA OU EQUIVALENTE  
1.1.5 - ASSENTO PARA BACIA COM ABERTURA FRONTAL DECA OU EQUIVALENTE
- 1.2 - BANHEIROS INFANTIS (BLOCO CRECHE I e II)  
1.2.1 - BACIA SANITÁRIA, BRANCA, LINHA INFANTIL, CELTITE OU EQUIVALENTE  
1.2.2 - ASSENTO, BRANCO, LINHA INFANTIL  
1.2.3 - CHUVEIRO ELÉTRICO COM EXTENSOR  
1.2.4 - TORNEIRA DE MESA BICA BAIXA, DECA OU EQUIVALENTE  
1.2.5 - TORNEIRA DE PAREDE BICA BAIXA, DECA OU EQUIVALENTE  
1.2.6 - VÁLVULA DE DESCARGA ANTIVANDALISMO, DECA OU EQUIVALENTE
- 1.3 - BANHEIROS (BLOCO ADMINISTRATIVO)  
1.3.1 - BACIA SANITÁRIA, BRANCA, DECA OU EQUIVALENTE  
1.3.2 - ASSENTO, BRANCO  
1.3.3 - TORNEIRA DE BANCADA BICA BAIXA, DECA OU EQUIVALENTE  
1.3.4 - VÁLVULA DE DESCARGA ANTIVANDALISMO - DECA OU EQUIVALENTE
- 1.4 - PIA DE CIRCULAÇÃO (BLOCO ADMINISTRATIVO)  
1.4.1 - CUBA REDONDA DE EMBUTIR Ø300mm DE INOX
- 1.5 - BANHEIROS DE SERVIÇO (BLOCO DE SERVIÇO)  
1.5.1 - BACIA SANITÁRIA, BRANCA, DECA OU EQUIVALENTE  
1.5.2 - ASSENTO, BRANCO, DECA OU EQUIVALENTE  
1.5.3 - CHUVEIRO ELÉTRICO

- 1.5.4 - TORNEIRA DE PAREDE - DECA OU EQUIVALENTE  
1.5.5 - VÁLVULA DE DESCARGA ANTIVANDALISMO - DECA OU EQUIVALENTE
- 1.6 - COZINHA E LACTÁRIO  
1.6.1 - CUBA REDONDA DE EMBUTIR Ø300mm, DECA OU EQUIVALENTE (LACTÁRIO)  
1.6.2 - TORNEIRA DE BANCADA BICA BAIXA, DECA OU EQUIVALENTE (LACTÁRIO)  
1.6.3 - TORNEIRA DE PAREDE BICA ALTA, DECA OU EQUIVALENTE  
1.6.4 - TORNEIRA ELÉTRICA LORENZETTI OU EQUIVALENTE (4.300W)  
1.6.5 - CUBA INOX 60x40x17cm (BANCADA DE PREPARO DAS CARNES, LAVAGEM DE PRATOS, LACTÁRIO E SALAS DE ATIVIDADES)  
1.6.6 - CUBA DÚPLA RETANGULAR DE INOX 39x78x14 OU EQUIVALENTE (LAVAGEM DE VERDURAS)  
1.6.7 - CUBA INOX 62.5x50.5x30cm (LAVAGEM DE PANELOES)  
1.6.8 - TANGUE DÚPLIO (PIRE LAVAGEM DA ÁREA EXTERNA)
- 1.7 - METAS E LOUÇAS - USO EXTERNO E GERAL  
1.7.1 - TORNEIRA DE PAREDE DECA OU EQUIVALENTE (TANQUES)  
1.7.2 - TORNEIRA DE PAREDE PARA JARDIM (JARDINS E SOLÁRIOS)  
1.7.3 - TORNEIRA DE BANCADA BICA ALTA DECA OU EQUIVALENTE (SALAS CRECHE I, II E III)  
1.7.4 - ACABAMENTO DE REGISTRO, DECA OU EQUIVALENTE  
1.7.5 - TANGUE DÚPLIO COM MANEIRA, ACABAMENTO BRILHO  
1.7.6 - PAPELEIRA COM ROLETE PLÁSTICO, DECA OU EQUIVALENTE

- ESPECIFICAÇÕES - MATERIAIS DE ACABAMENTO E CORES**
- PÓRTICO ENTRADA PRINCIPAL:**  
MATERIAL: CERÂMICA 10X10 P1-3 COR: VERMELHO
- ESQUADRIAS:**  
EM FERRO OU ALUMÍNIO ACABAMENTO EM ESMALTE BRILHO AZUL MAR
- ELEMENTOS METÁLICOS:**  
PORTÕES, CERCAS, TELAS, ELEMENTOS CIRCULARES DO CASTELO D'ÁGUA  
ESMALTE BRILHO AZUL, FRANÇA SOBRE FUND. ZARCO
- MOLDURAS EXTERNAS JANELAS - BLOCO ADMINISTRAÇÃO:**  
CERÂMICA 10x10cm COR: AZUL, AMARELA OU VERMELHA
- CODIÇÃO EM CONCRETO:**  
REFEITÓRIO: COR CONCRETO  
SOLÁRIOS E PAREDES DE FECHAMENTO: COR AMARELO  
PAREDE DE SERVIÇOS: VERMELHO
- TETOS:**  
PINTURA PVA BRANCO NEVE SOBRE MASSA CORRIDA PVA
- PISOS:**  
- ESTACIONAMENTO, ENTORNO E FUNDO DO ANFITEATRO: BLOCOS INTERTRAVADOS DE CONCRETO  
- PÁTIO COBERTO: PISO EM GRANITINA COM 17mm DE ALTURA, JUNTAS A CADA 1.00m; COR: CINZA COM DETALHES CONFORME PAGINAÇÃO DE PISOS OU PISO DE CIMENTO DESEMPENADO QUILIMADO  
- PISOS INTERNOS DOS BLOCOS: GRANITINA COM 17mm DE ALTURA, JUNTAS A CADA 1.00m COR: CINZA OU PISO VINILICO EM PLACAS OU EM MANTA  
- PALCO DO ANFITEATRO CALÇADAS EXTERNAS, RAMPA DE ACESSO A ADMINISTRAÇÃO: CIMENTO DESEMPENADO

- PAREDES EXTERNAS:**  
- CASTELO D'ÁGUA: TEXTURA ACRÍLICA GRAFIATO COM PINTURA ACRÍLICA AMARELA  
- BANHEIROS: ESMALTE AZUL MAR  
- SALAS DE ATIVIDADES (CRECHES I, II E III, PRÉ-ESCOLA, MULTIUSO, INFORMÁTICA): ESMALTE AMARELO COM BAGUETES EM AZUL FRANÇA E VISOR EM VIDRO LAMINADO  
- DEMAIS PAREDES EXTERNAS: - FAXA EM CERÂMICA 10x10cm P1-3 NA COR VERMELHA ATE A ALTURA DE 500cm DO PISO  
- PINTURA ACRÍLICA SOBRE REBOCO DESEMPENADO FINO COR BRANCO GELO  
- JUNTOS E ENCAIXAMENTOS DE OITOS, PLATIBANDAS, CALHAS E PAREDES: COR: CONCRETO
- PORTAS:**  
- BANHEIROS: ESMALTE AZUL MAR  
- SALAS DE ATIVIDADES (CRECHES I, II E III, PRÉ-ESCOLA, MULTIUSO, INFORMÁTICA): ESMALTE AMARELO COM BAGUETES EM AZUL FRANÇA E VISOR EM VIDRO LAMINADO  
- DEMAIS PORTAS: ESMALTE PLATINA
- ALIZARES:**  
ESMALTE AZUL FRANÇA

- PAREDES INTERNAS:**  
- BANHEIROS: BASE EM CERÂMICA 20X20 P1-3 COR BRANCO GELO ATE A ALTURA DE 1.70 DO PISO  
- BASE EM CERÂMICA 20X20 P1-3 COR BRANCO GELO ATE A ALTURA DE 1.70 DO PISO  
- RODAMEIO DE 10 cm EM CERÂMICA 10x10cm a 1.70m (FEMININO-VERMELHA; MASCULINO-AZUL)  
- PINTURA ACRÍLICA ACETINADA COR VERDE ÁGUA SOBRE MASSA PVA ACIMA DE 1.70m  
- BLOCO DE SERVIÇOS: CERÂMICA 20X20 BRANCO GELO P1-3 DO PISO AO TETO REJANTE BRANCO GELO  
- BLOCOS PEDAGÓGICOS (MULTIUSO, SALAS DE AULA E REPOUSO)  
- BANHEIROS: GRANITINA NOS PISOS EM GRANITINA  
- EM GRANITO: NOS ENCONTROS DE TIPOS DIFERENTES DE PISO  
- TAMPOS DAS CALHAS DE PISO: PLACAS DE 40X60 EM CONCRETO APARENTE
- TELHAS:**  
COBERTURA COM TELHA DE BARRO TIPO CAPACANAL

- BARRAS DE APOIO, MAÇANETAS, DOBRADIÇAS, FERRAGENS EM GERAL:**  
CROMADAS
- VIDROS:**  
CONFORME ESPECIFICADO NO CADRNO DE COMPONENTES
- PRATELEIRAS, DIVISÓRIAS, BANCADAS:**  
GRANITO CINZA ANDORINHA, MARMORE BRANCO, ARDÓSIA OU PEDRA SIMILAR

**QUADRO DE ÁREAS**

BLOCOS	ÁREA CONSTRUÍDA (m²)
BLOCO ADMINISTRAÇÃO	53,66
BLOCO SERVIÇO	129,00
BLOCO CRECHE I E II	106,76
BLOCO CRECHE III E PRÉ ESCOLA	106,76
PÁTIO COBERTO	87,86
REFEITÓRIO	28,01
CIRCULAÇÕES	52,43
<b>TOTAL CONSTRUÍDO</b>	<b>564,50 m²</b>

**PROJETO TIPO C**

**ARQUITETURA**

PLANTA BAIXA

ARQ

REVISÃO: R.00 ESCALA: 1/75 PRANCHA: 02/14

DATA EMISSÃO: MAR/2010