

PLANTA BAIXA PAVILHÃO
Escala 1/50
ÁREA TOTAL
A: 1500,00 m²

4 PILARES OITÕES EM CONCRETO PRÉ-MOLDADO (25x35x990cm)

4 PILARES OITÕES EM CONCRETO PRÉ-MOLDADO (25x35x870cm)


PISO DE CONCRETO ARMADO COM RESISTÊNCIA FCK 25 MPa POLIDO (e= 10 cm)

22 PILARES LATERAIS EM CONCRETO PRÉ-MOLDADO (25x35x750cm)

A

A

B



BAJA
ARQUITETURA | ENGENHARIAS | CONSULTORIA
Rua Verdadeiro Jure, 641 - 55.105-1106 - Distrito: Santa Cruz do Sul/RS
RAT 1031 E 1030211/DA-ME - CNPJ 20.637.201/0001-17

Obra:	PROJETO INDUSTRIAL - MUNICÍPIO DE SÉRIO		Escala:	INDICADA	Data:	JAN/2019
Projeto:	PROJETO INDUSTRIAL	Discriminação:	PROJETO INDUSTRIAL		Área:	1500,00 m ²
Resp. Técnico:	Ivanca Jandrey - Arquiteta e Urbanista CAU/RS 495.534-5		Proprietário:	Prefeitura Municipal de Sério CNPJ 94.706.033/0001-03		Prancha:
						1/2